



Ville de QUETIGNY
Service Technique et Travaux
22 Bd de la Croix St Martin
21800 QUETIGNY
TEl : 03.80.48.28.60
Fax : 03.80.71.02.48


ECHELLE : 1/1000-A4
DATE DE CREATION : 14/09/2026
REFERENCE :
DATE DE MODIFICATION :

Information

Commune de QUETIGNY Plan de situation

Parcelle AP 114
Sise au 6, boulevard des Herbues

AFFAIRE :

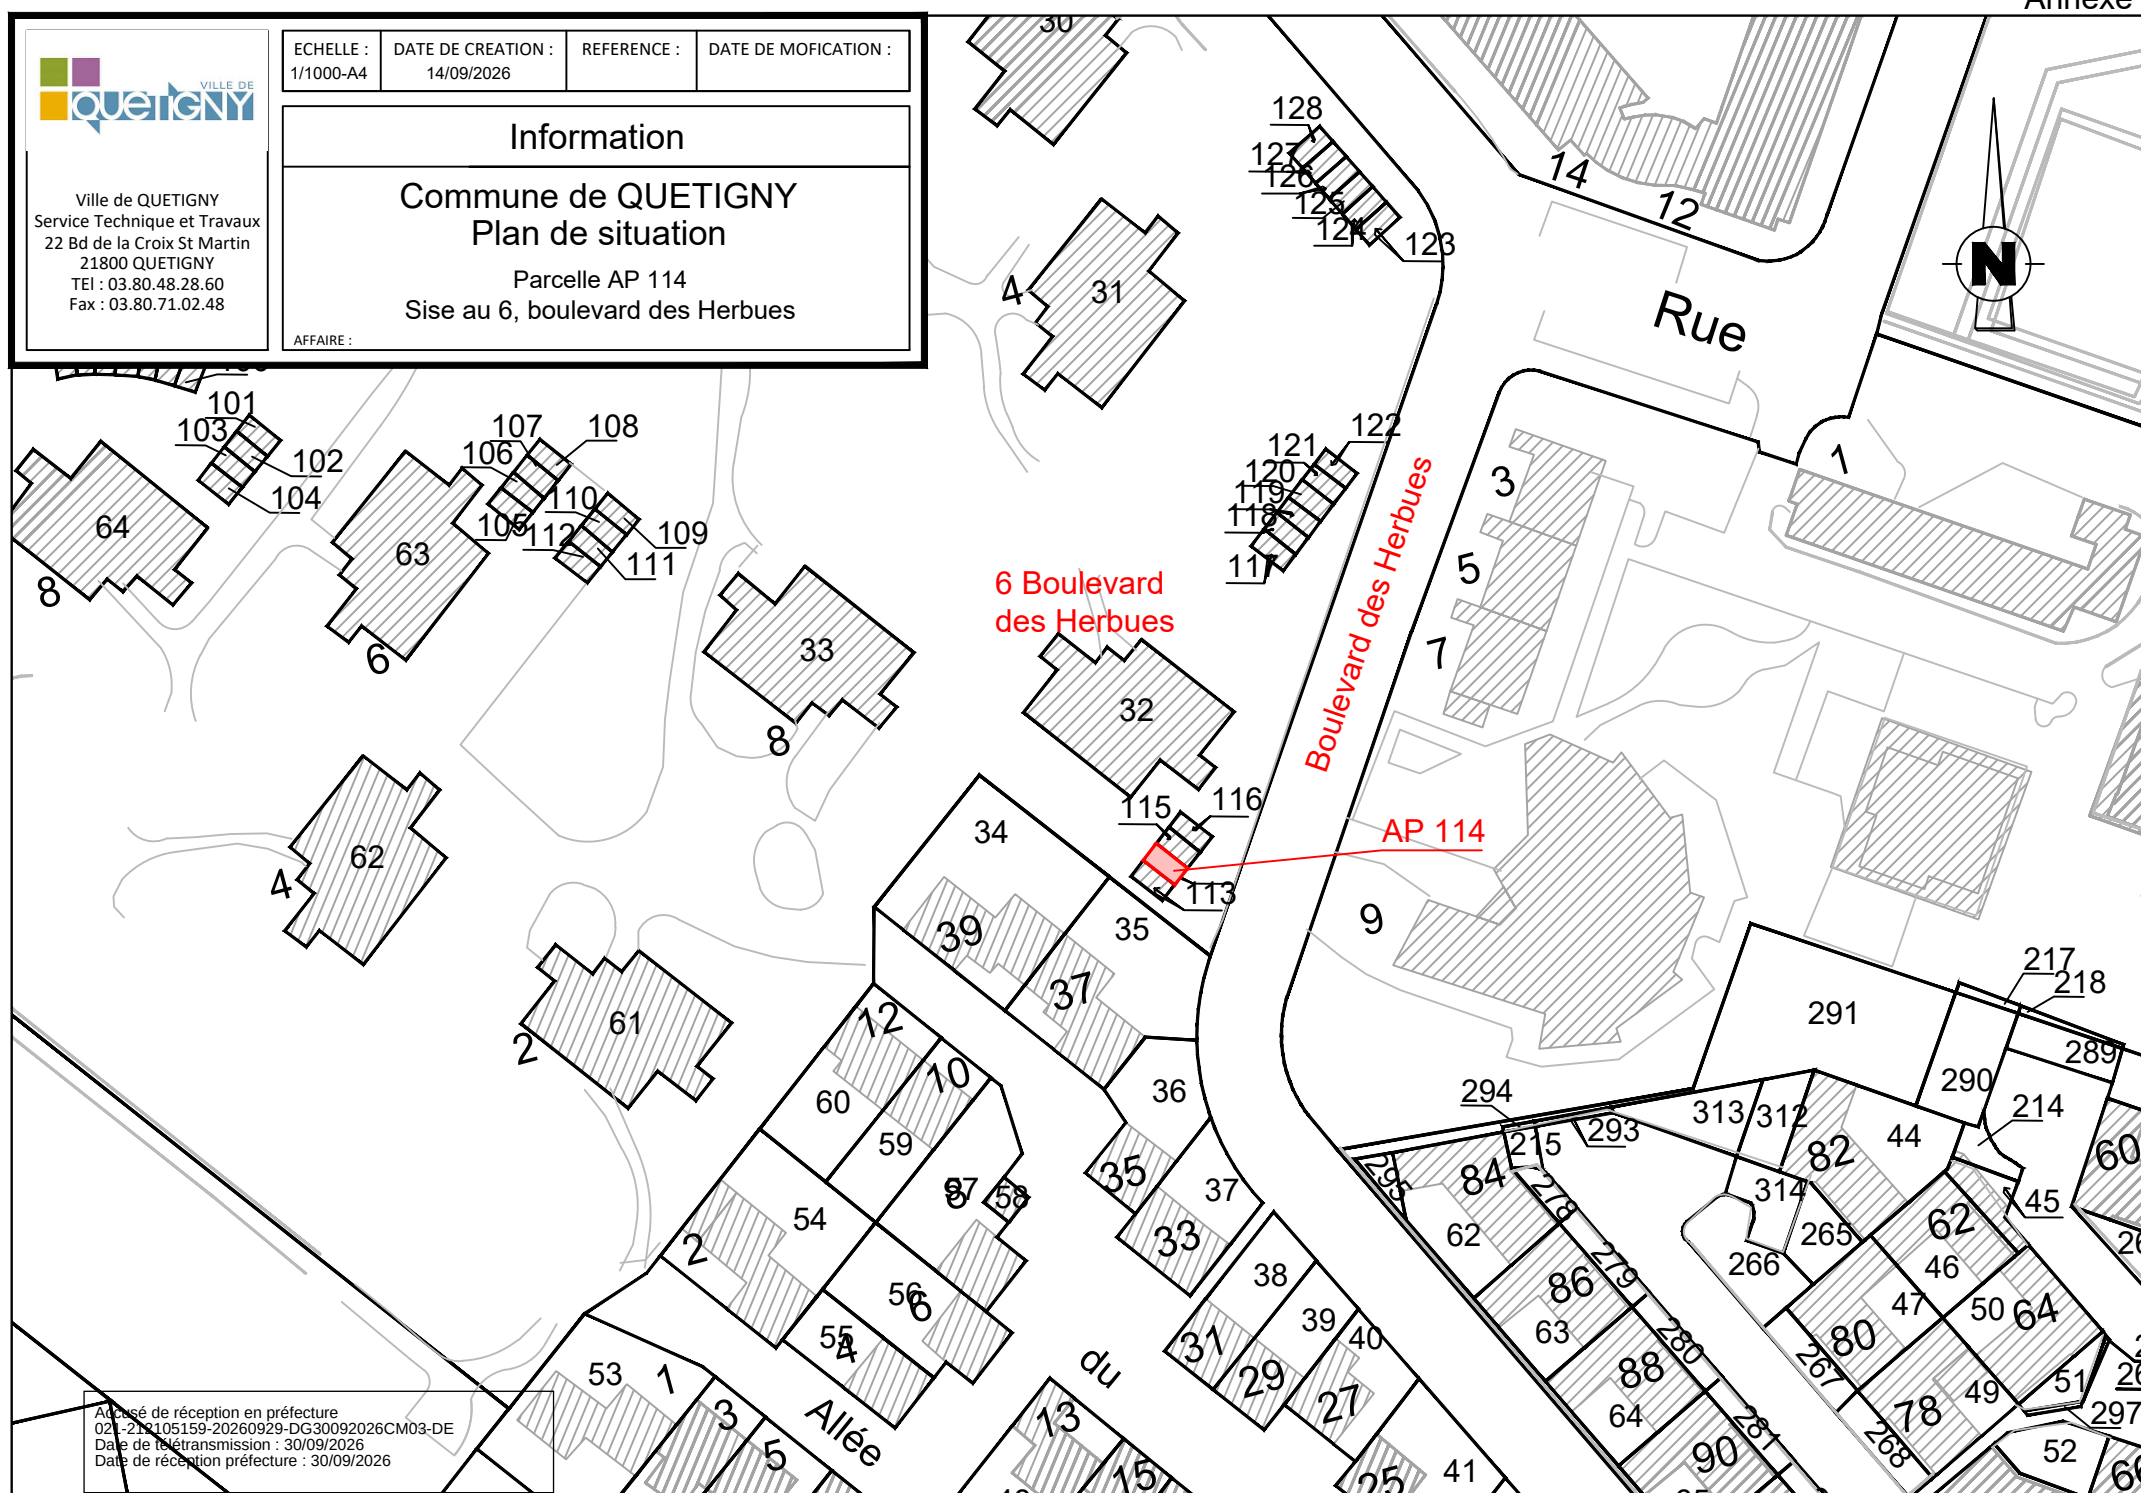

Accusé de réception en préfecture
021-212105159-20260929-DG30092026CM03-DE
Date de télétransmission : 30/09/2026
Date de réception préfecture : 30/09/2026